図 1

A

階段寸法	
巾	1650.0 mm
踏面	300.0 mm
蹴上	135.0 mm

B

階段寸法	
巾	1550.0 mm
踏面	300.0 mm
蹴上	135.0 mm

階段寸法	
巾	1500.0 mm
踏面	260.0 mm
蹴上	140.0 mm

階段寸法	
巾	1600.0 mm
踏面	280.0 mm
蹴上	137.8 mm

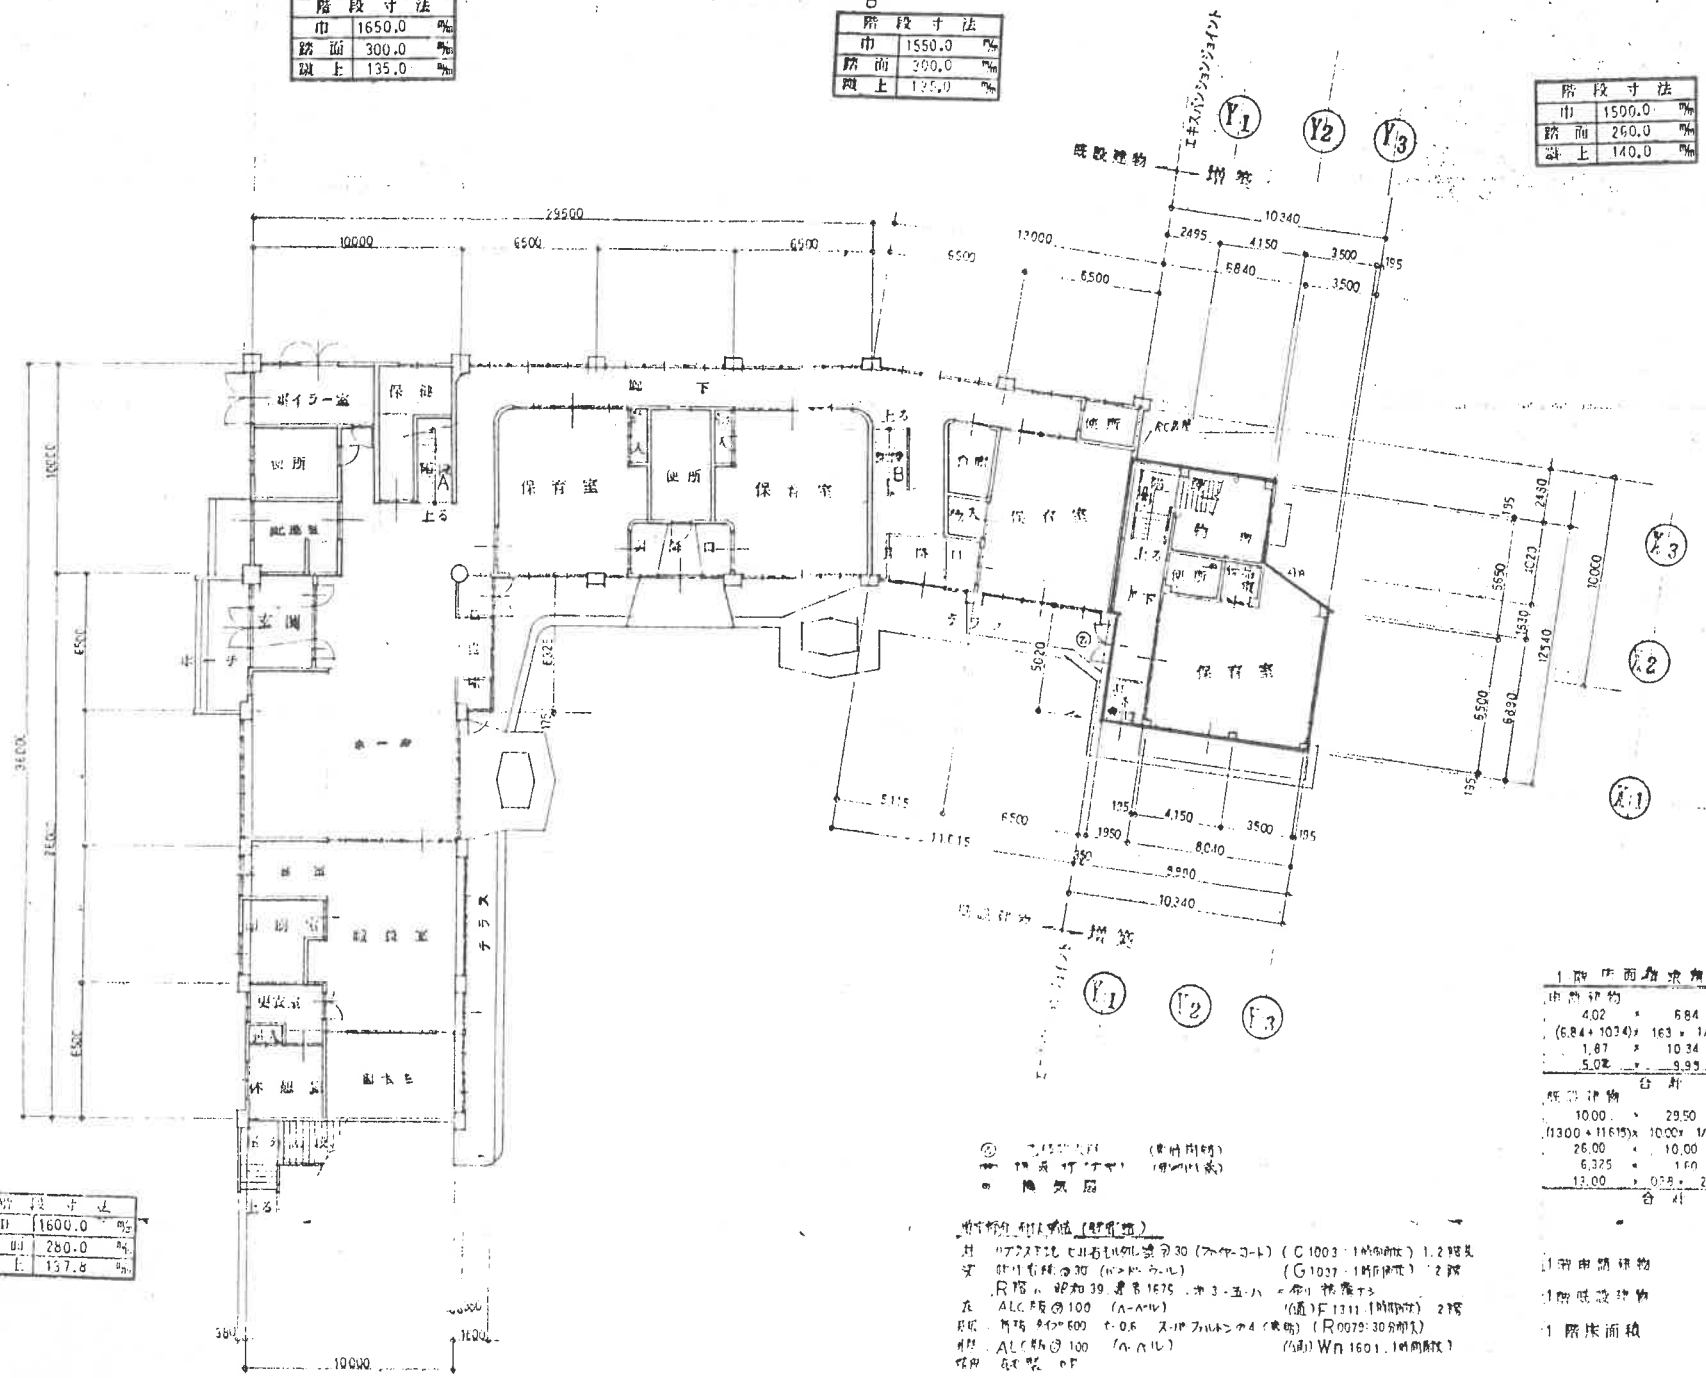

1 階 平 面 図 S = 1/200

1階床面積求積

増築建物			
4.02	× 6.84	=	27.4968
(6.84+10.34)×	1.63 × 1/2	=	14.0017
1.87	× 10.34	=	19.3358
5.02	× 9.95	=	50.1498
	合 計		110.9841
既設建物			
10.00	× 29.50	=	295.0000
(13.00+11.615)×	10.00 × 1/2	=	123.0750
26.00	× 10.00	=	260.0000
6.325	× 1.60	=	10.1200
13.00	× 0.38 × 2	=	9.8800
	合 計		698.0750

1階増築建物	110.98 ㎡
1階既設建物	698.07 ㎡
1 階 床 面 積	809.05 ㎡

22.1.97